





PIANO PRIMO

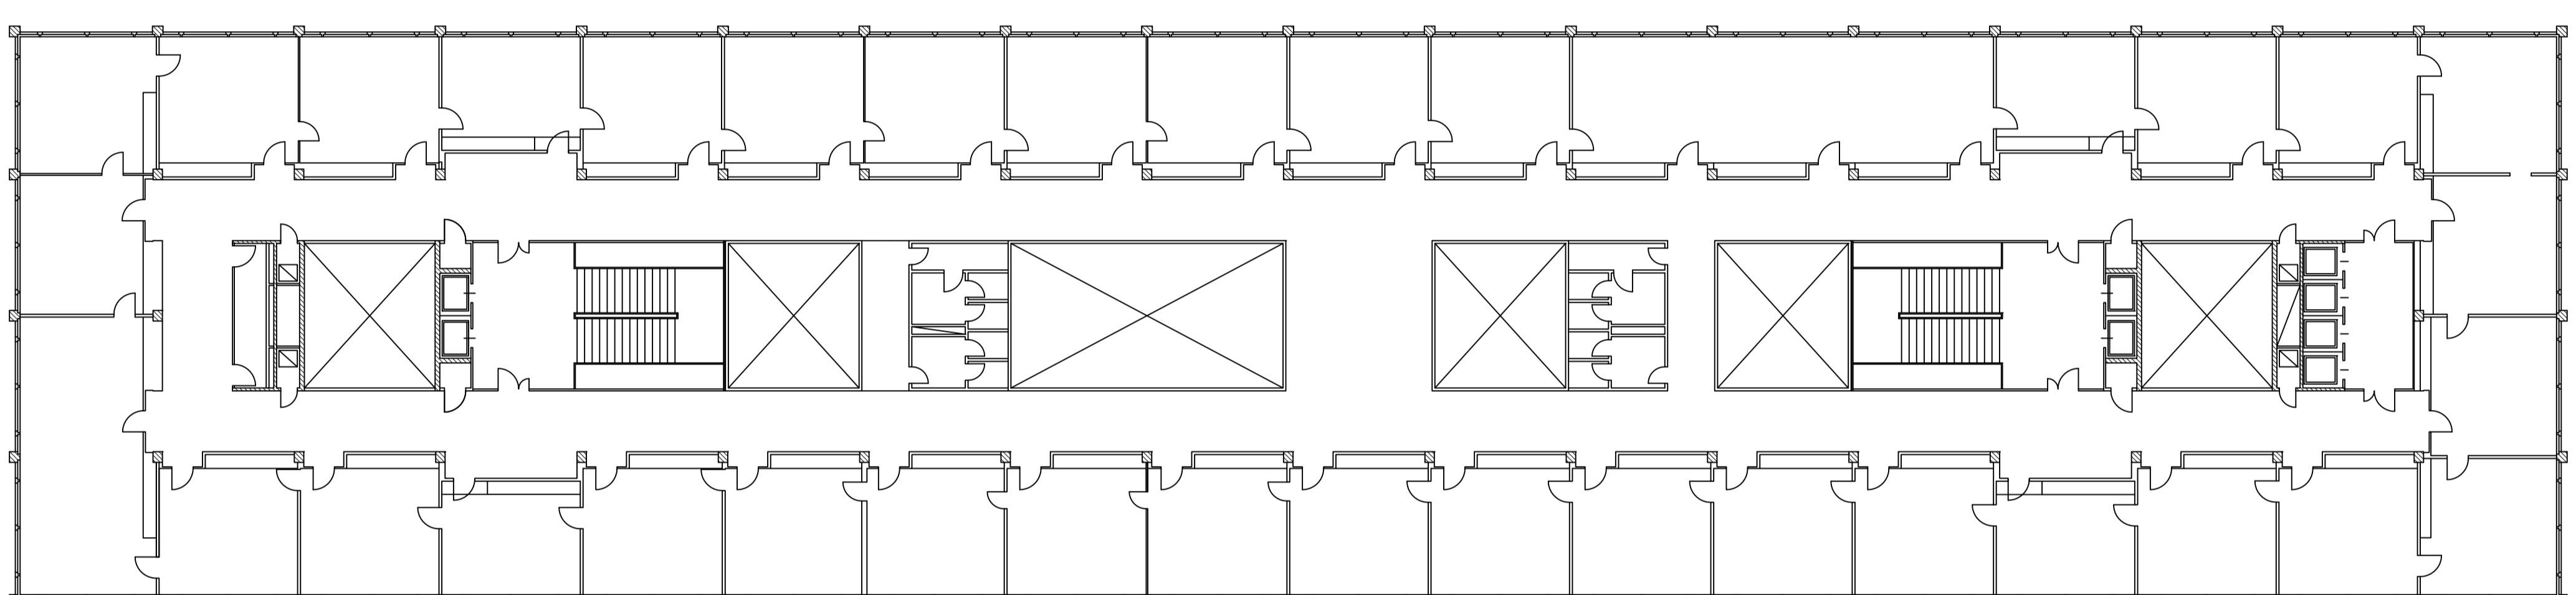

PIANO SECONDO

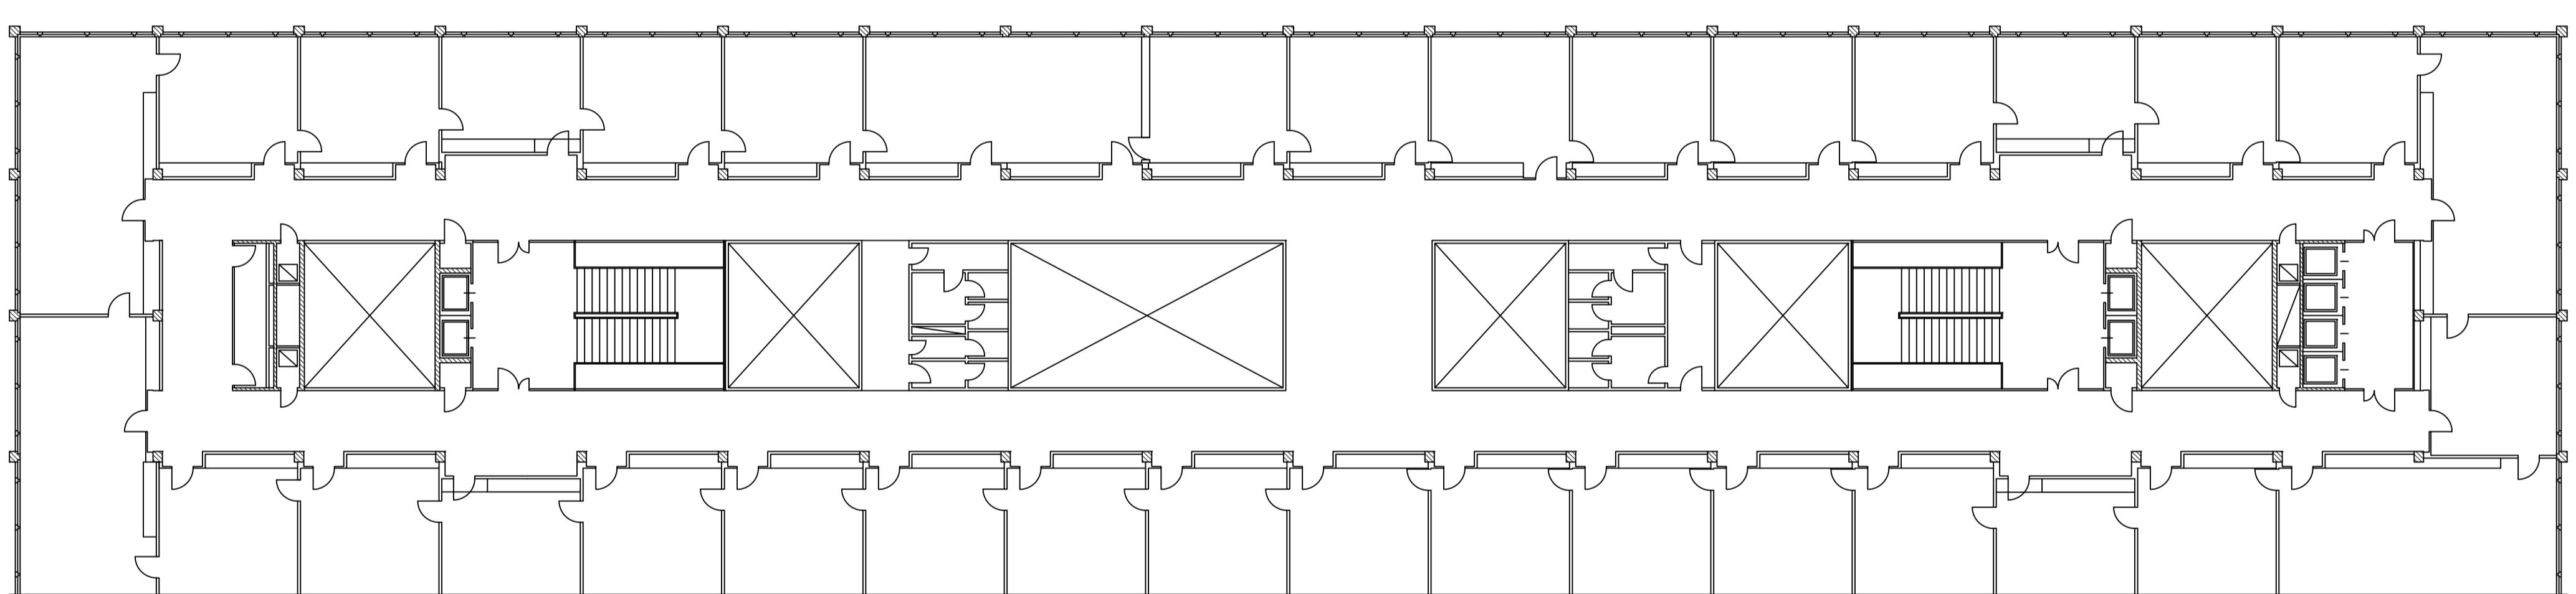

PIANO TERZO

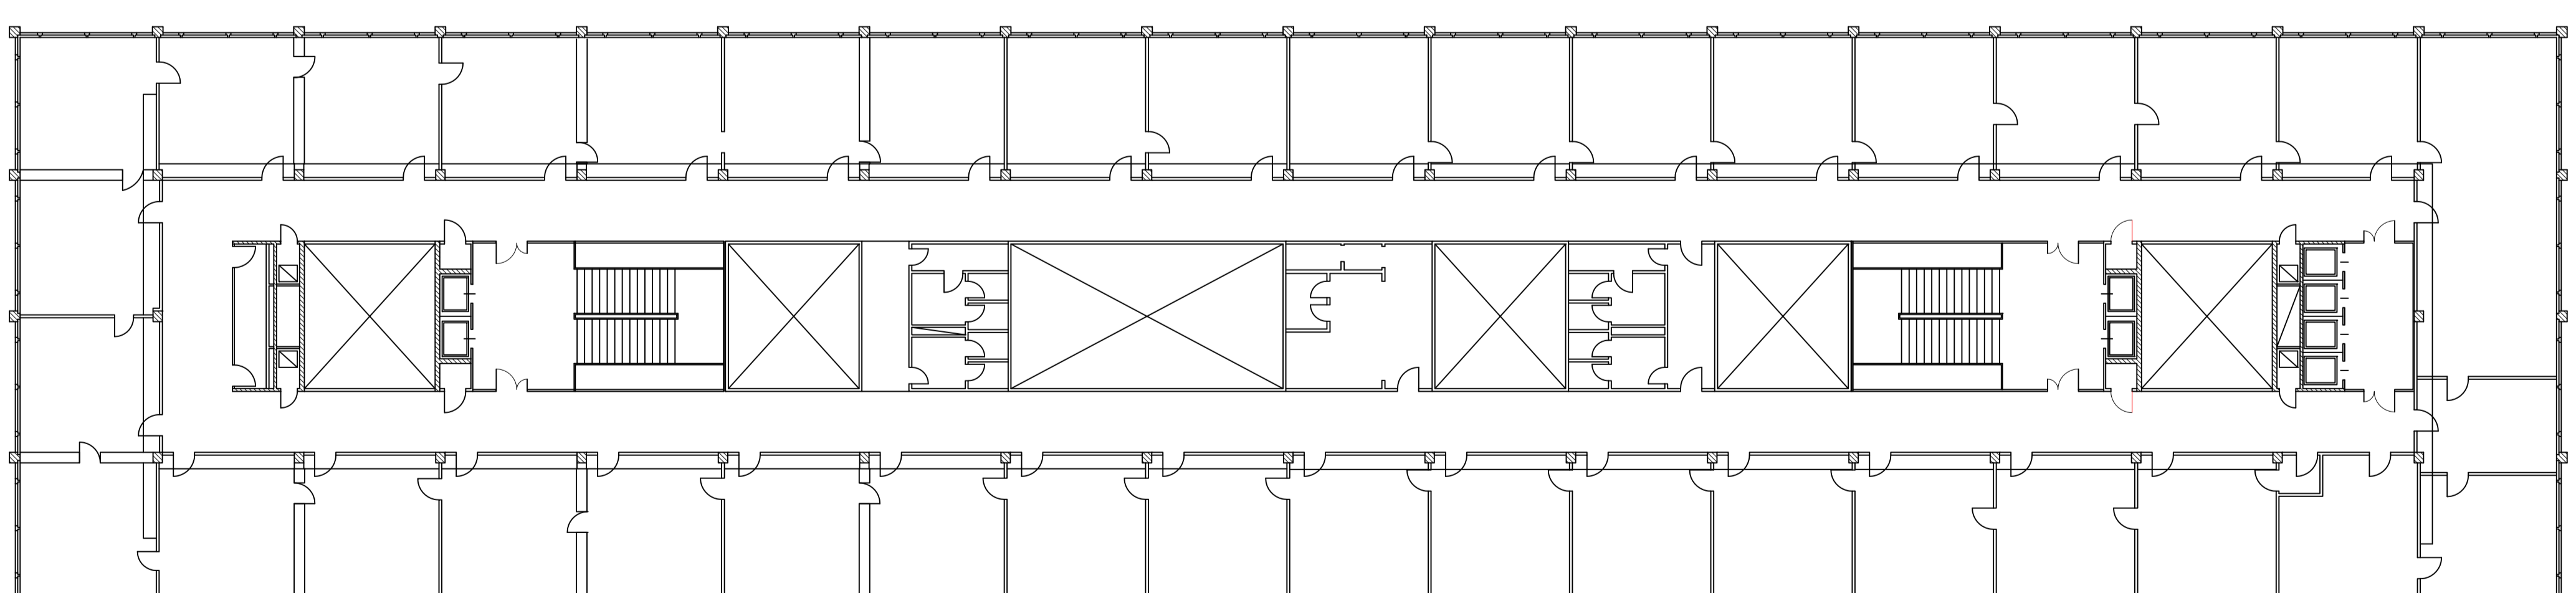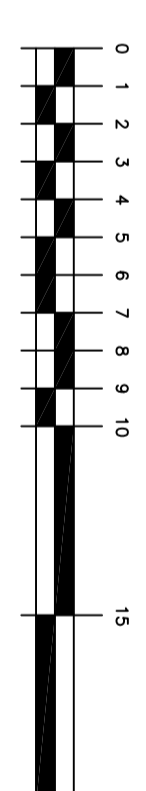

PIANO QUARTO

Architettura: **Studio A. Rossi & A. Magagnoli**  
**BIBLIOTECA NAZIONALE CENTRALE**  
Viale Castro Pretorio, 105 - Roma  
EDIFICIO UTRO - PIANI 1, 2, 3, 4

Scala	1:500
Disegnato	1954
Disegnato	1954
Disegnato	1954